


Mauritiusingel

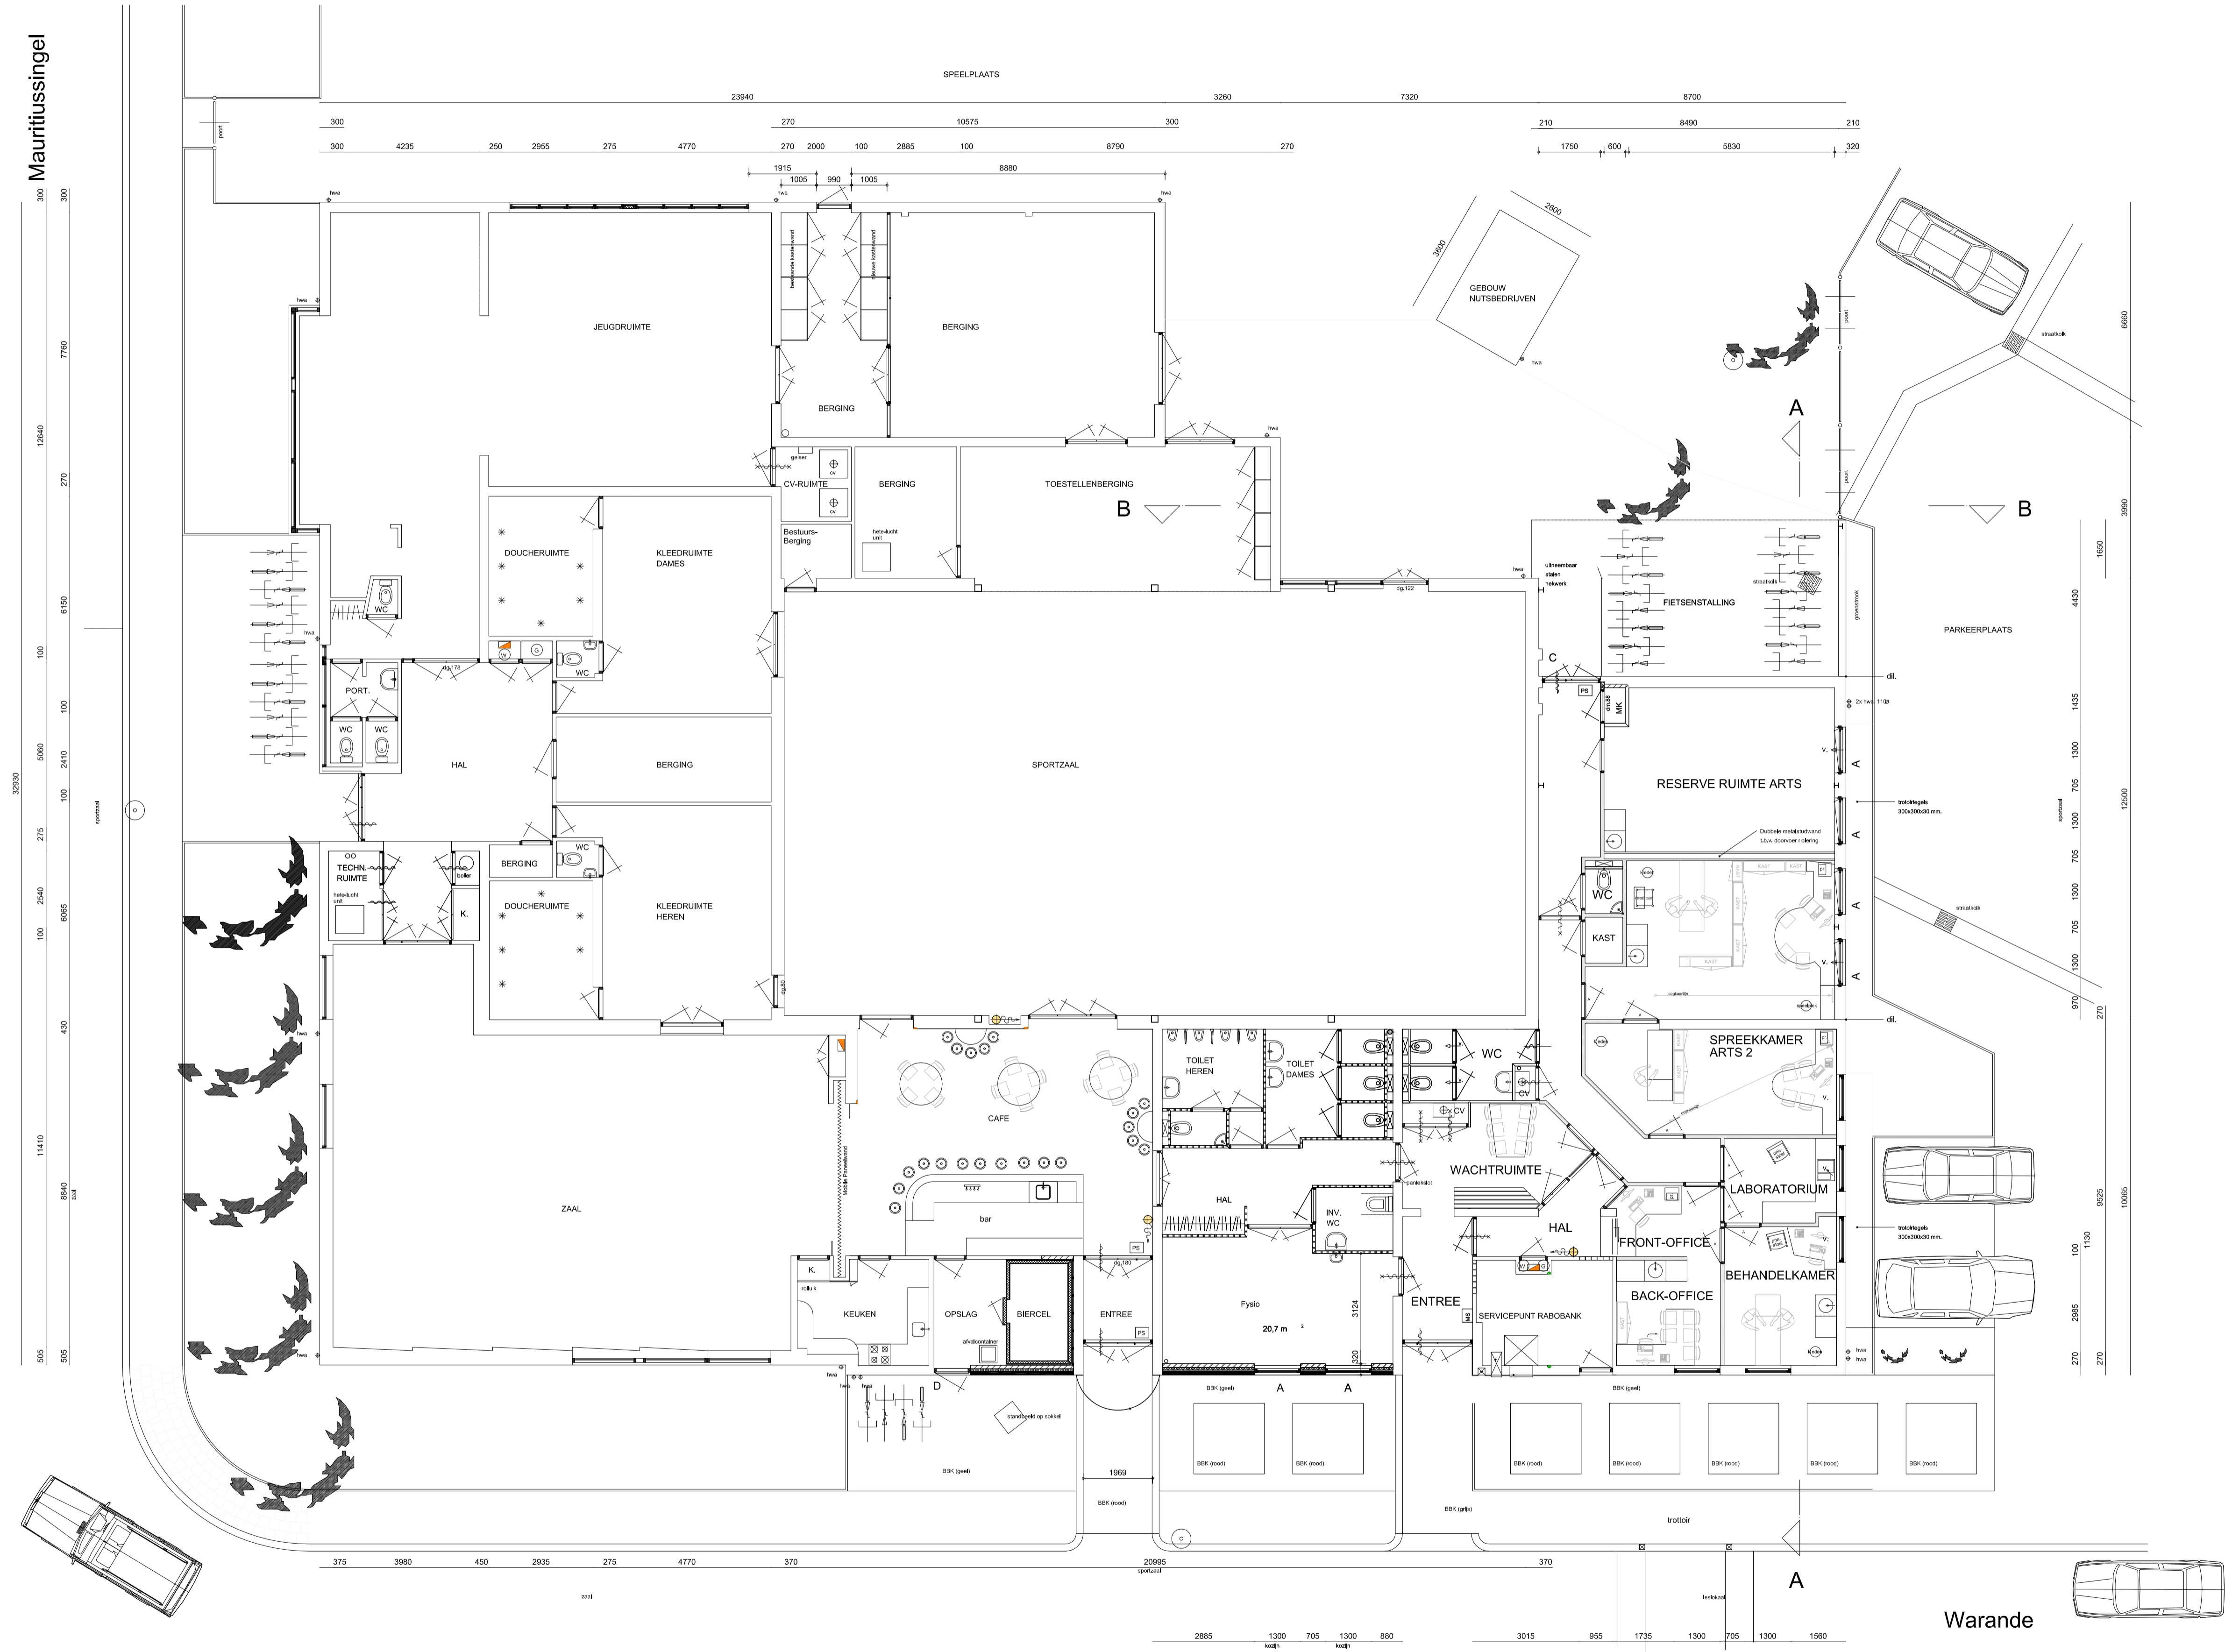

- Project Coördinatie
 - Bouwbegeleiding
 - Bouwkosten
 - Project Management

NASS
BOUWADVIES
 Strucht 75, 6305 AG, Schin op Geul
 Tel 043-4591424
 FAX 043-4593555
 E-mail info@bouwadviesnass.nl

Project nr.: N-003		Onderzocht door: Schicht Gemeenschapsvoorzieningen Schin op Geul	
Naam: PN	Datum: 27-05-2014	Status: Definitief	
Tekeningnummer: B-04		Onderdeel: Plattegrond	Schaal: 1: 100

Nr.: Wijziging: Datum: Naam:

Warande

Deze tekening is eigendom van Bouwadvies Nass BV, en mag zonder onze schriftelijke toestemming niet gereproduceerd, gekopieerd of anderszins gebruikt worden. ©